


# Einrichtungsplan Breisgauhalle

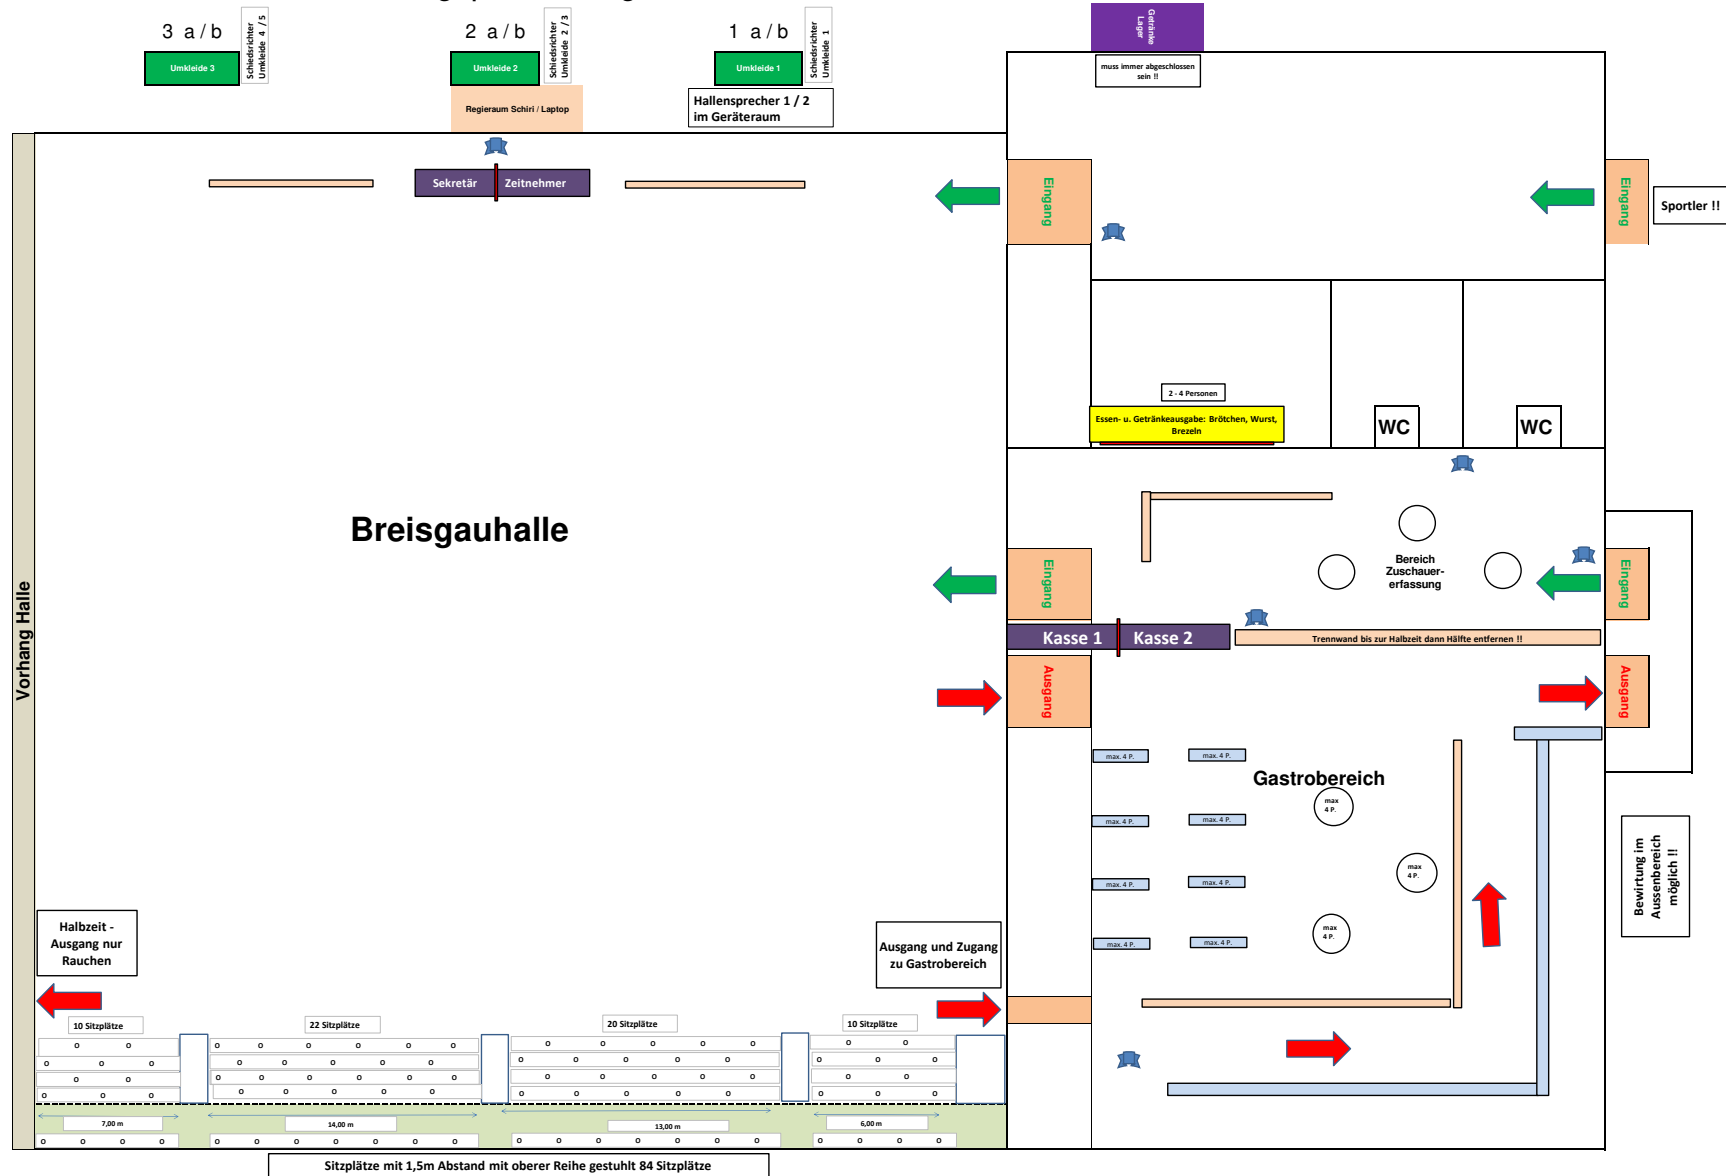

Sitzplätze mit 1,5m Abstand mit oberer Reihe gestuhlt 84 Sitzplätze